





SCHNITT A-A  
SECTION A-A

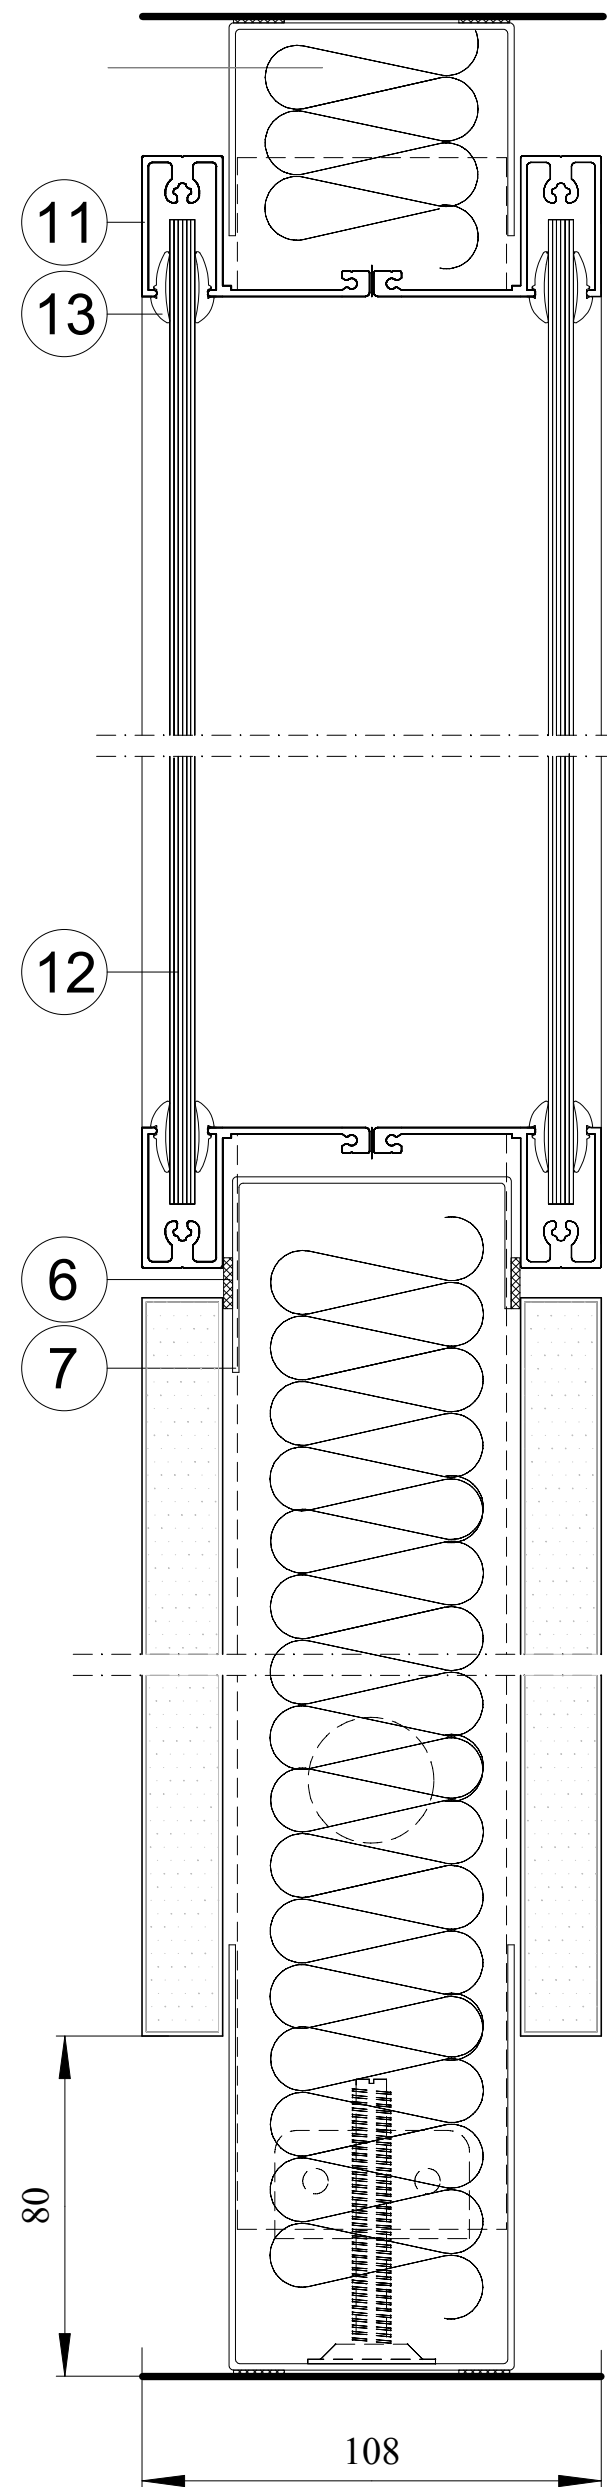

SCHNITT B-B  
SECTION B-B

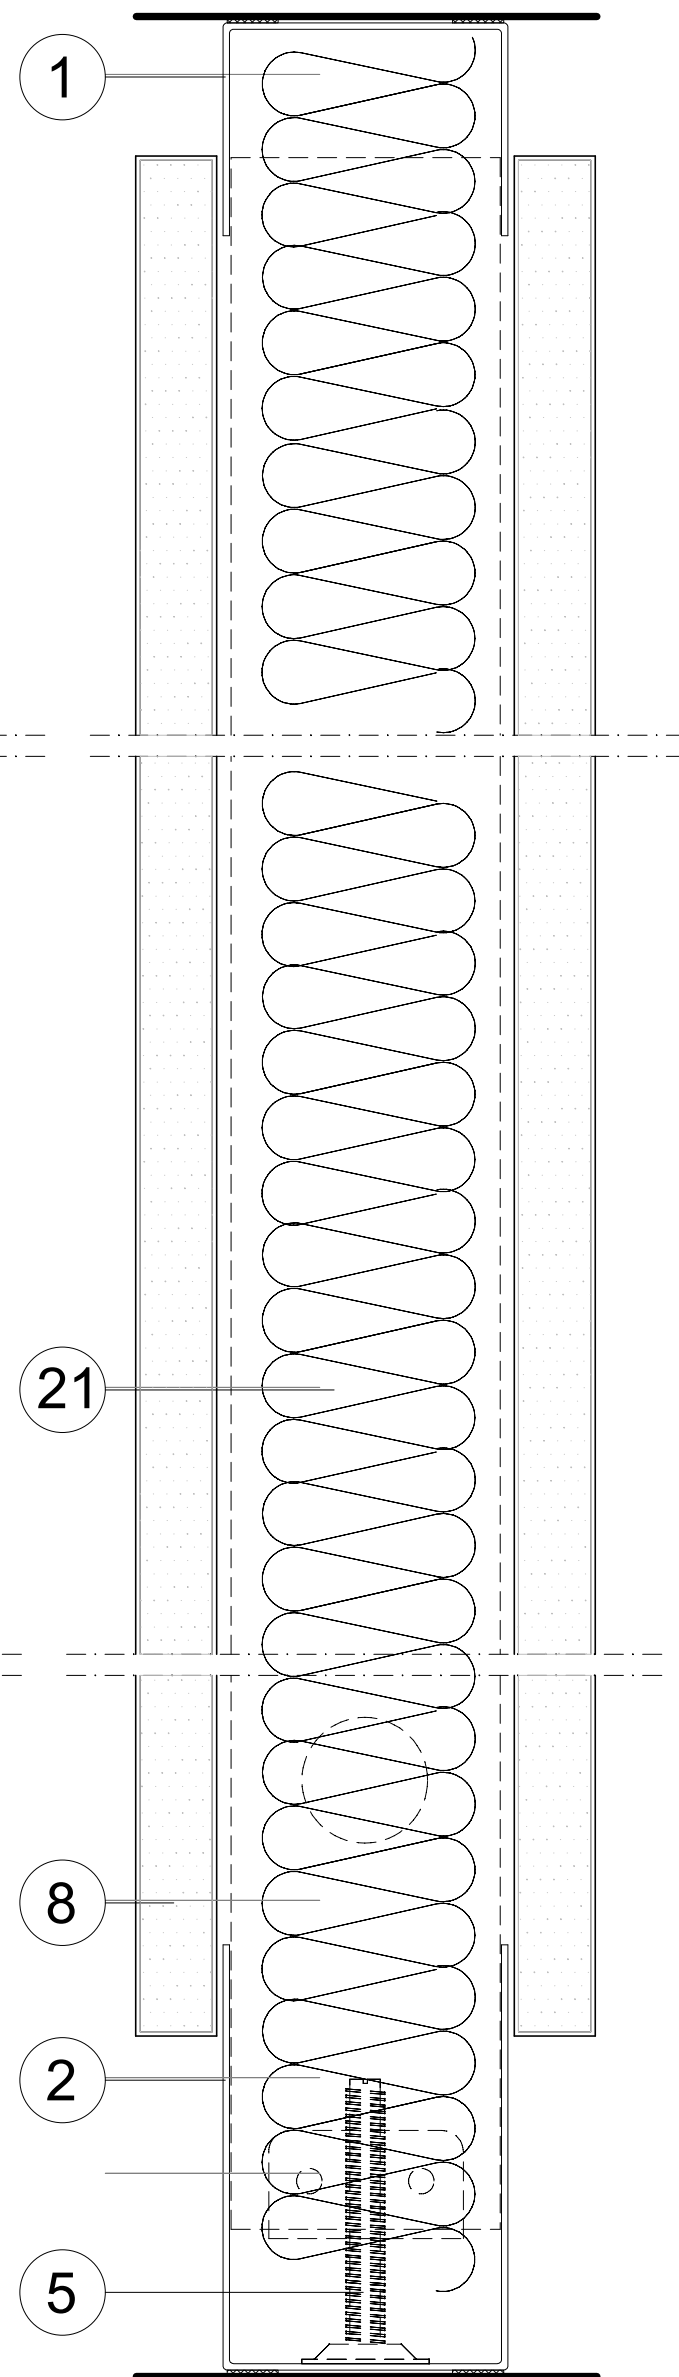

SCHNITT C-C  
SECTION C-C

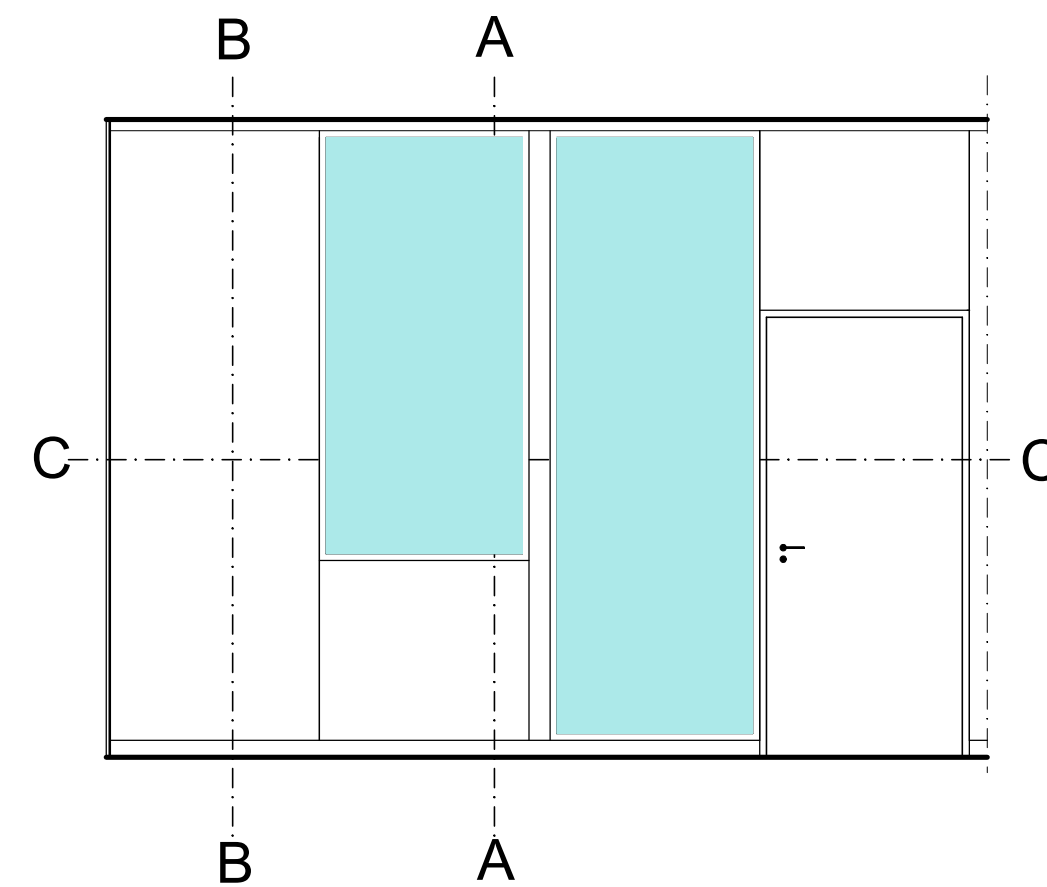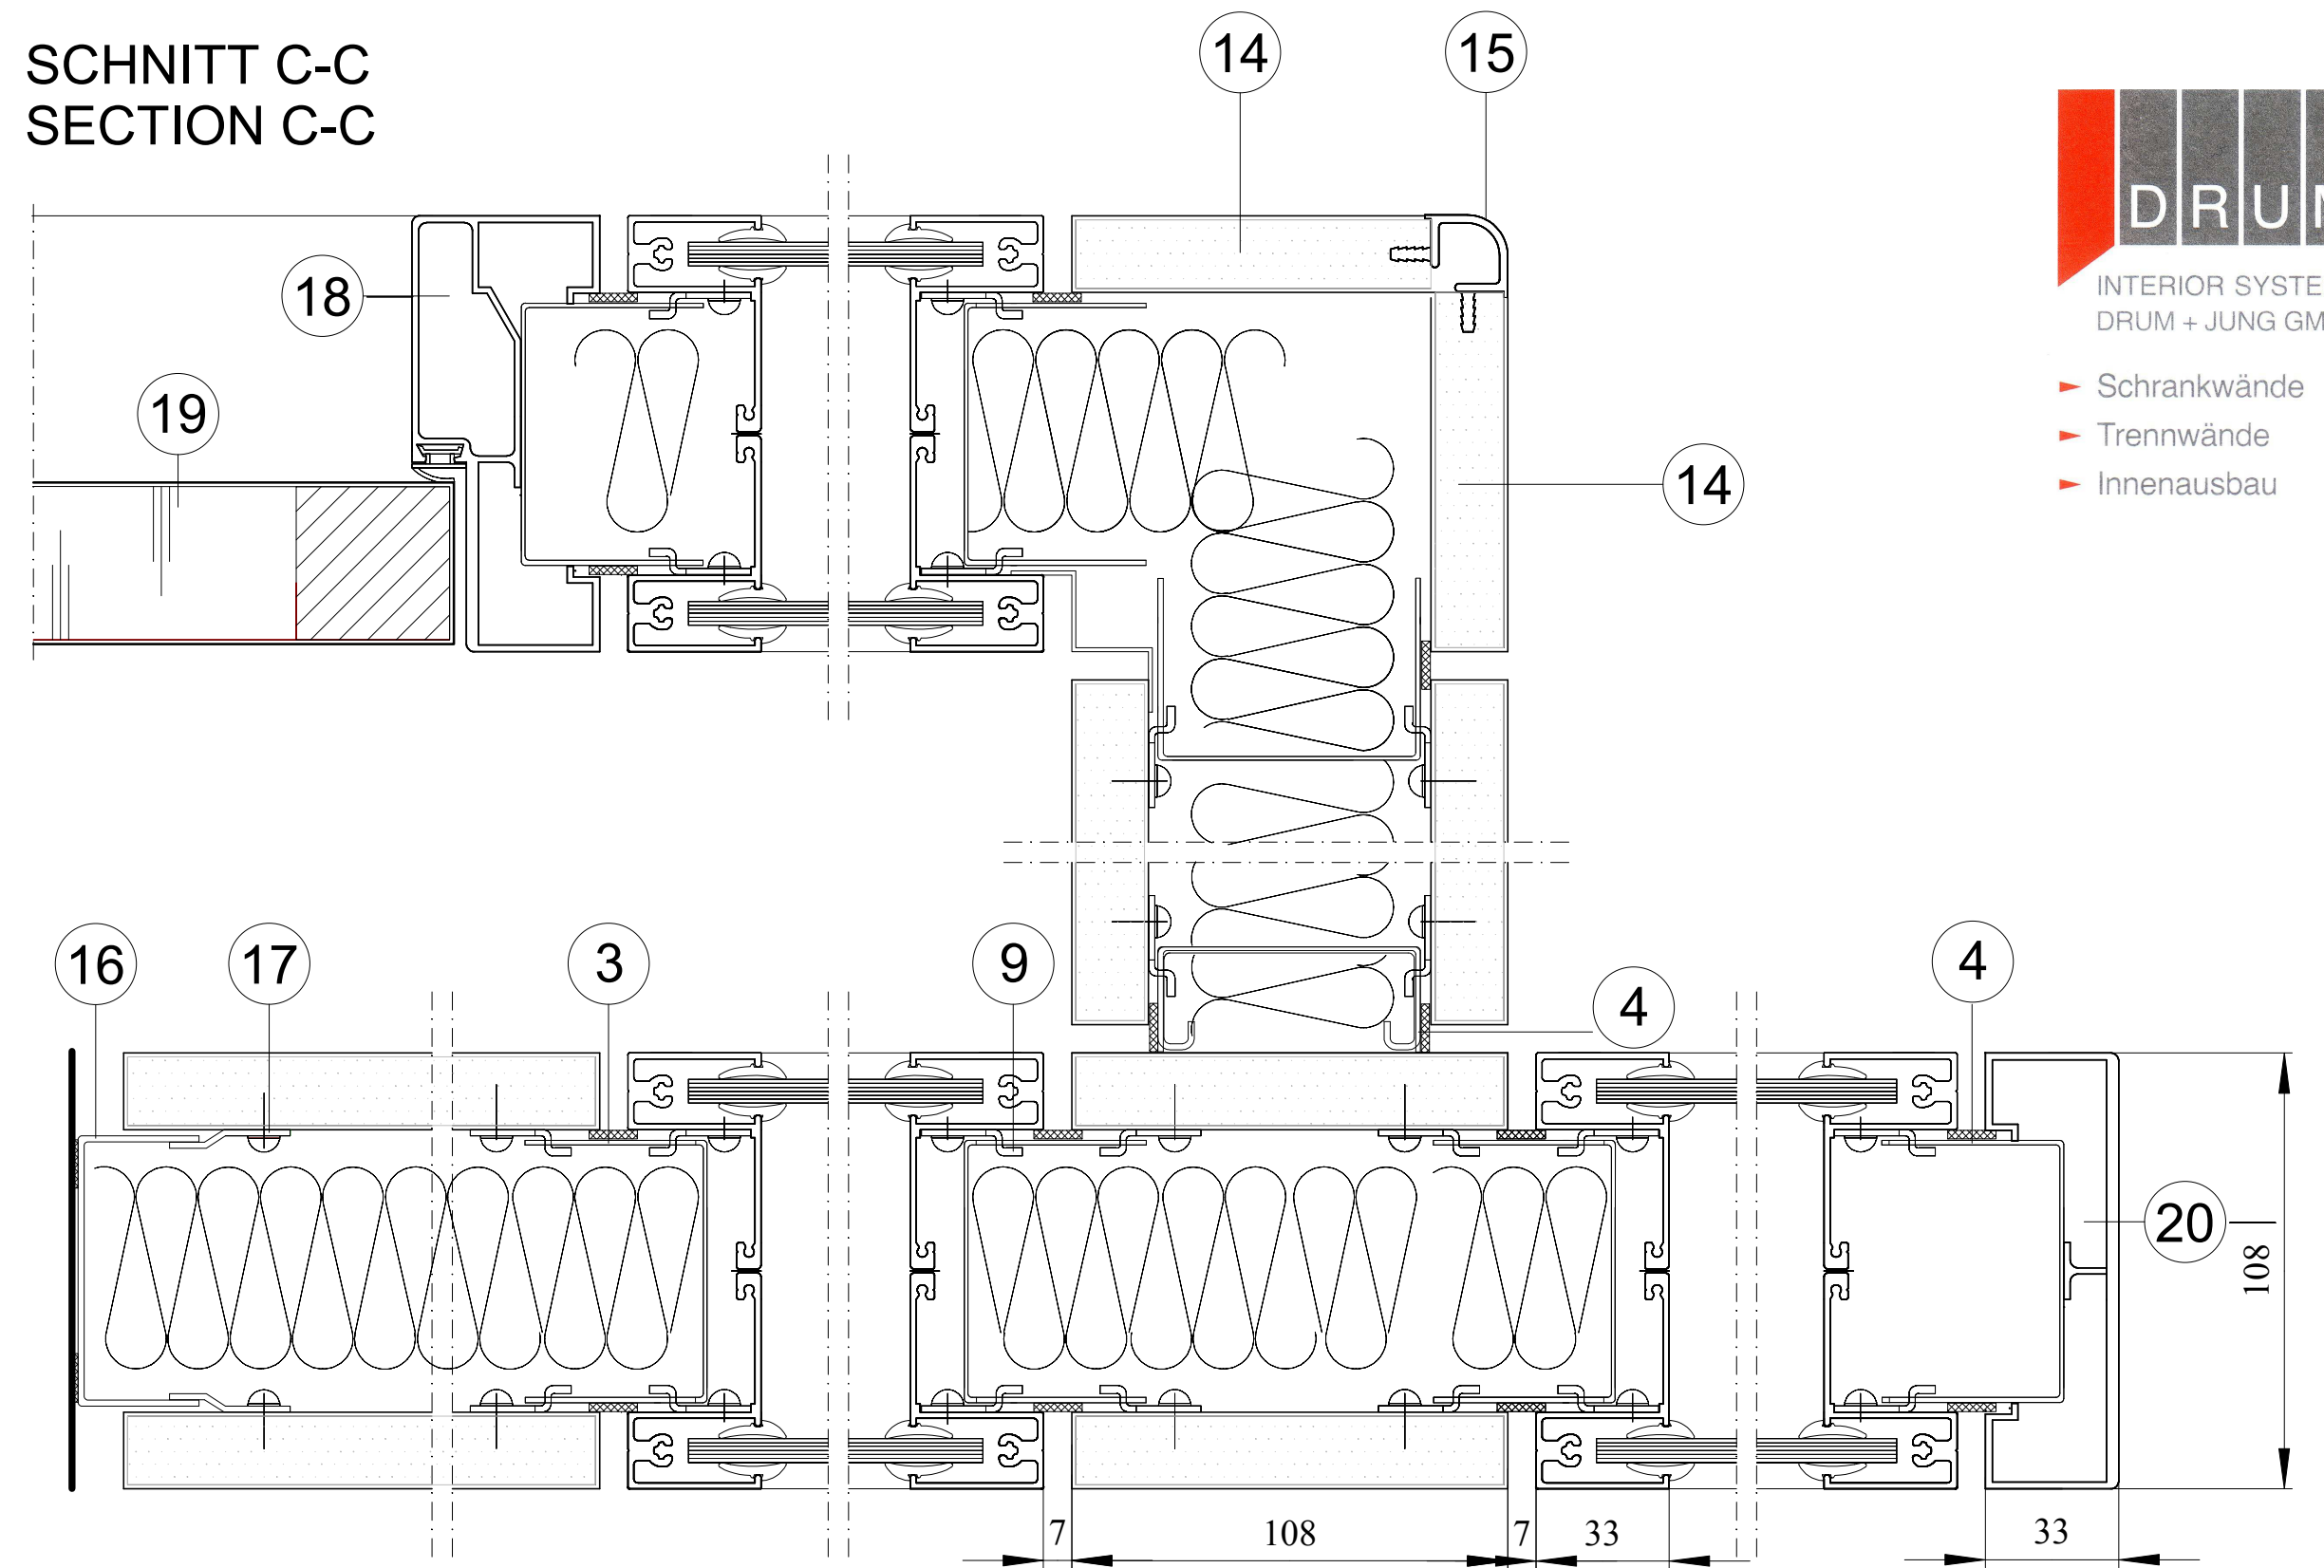

- ▶ Schrankwände
- ▶ Trennwände
- ▶ Innenausbau

- 01. U-50 DECKENANSCHLUß
- 02. U-100 BODENANSCHLUß
- 03. STIEL 65/45
- 04. STIEL 65/26
- 05. STELLFUSS
- 06. FUGENDICHTBAND
- 07. KÄMPFERPROFIL
- 08. TRENNWANDTÄFER
- 09. EINHÄNGEWINKEL
- 10.
- 11. GLASRAHMENPROFIL
- 12. GLASSCHEIBE 5-7 MM
- 13. DICHTPROFIL
- 14. BLENDE 90° ECK
- 15. ECKPROFIL 90°
- 16. U-30 WANDABSCHLUß
- 17. KLEMMBLECH
- 18. TÜRZARGE ALUMINIUM
- 19. TÜRBLATT
- 20. ALU-ENDPROFIL
- 21. MINERALWOLLE

TRENNWAND

- 01. U-50 CEILING CHANNEL
- 02. U-100 FLOOR CHANNEL
- 03. STUD 65/45
- 04. STUD 65/26
- 05. HEIGHT ADJUSTING FOOT
- 06. NEOPRENE SEAL
- 07. TRANSOM
- 08. PARTITION PANEL
- 09. PANEL CHLIP
- 10.
- 11. GLAZING FRAME PROFILE
- 12. GLASS 5-7 MM
- 13. GLAZING GASKET
- 14. CORNER PANEL
- 15. CORNER PROFILE
- 16. U-30 WALL CHANNEL
- 17. PANEL ABUTMENT CHLIP
- 18. DOOR FRAME
- 19. DOOR LEAF
- 20. ALU-ENDPROFIL
- 21. INSULATION

PARTITION